


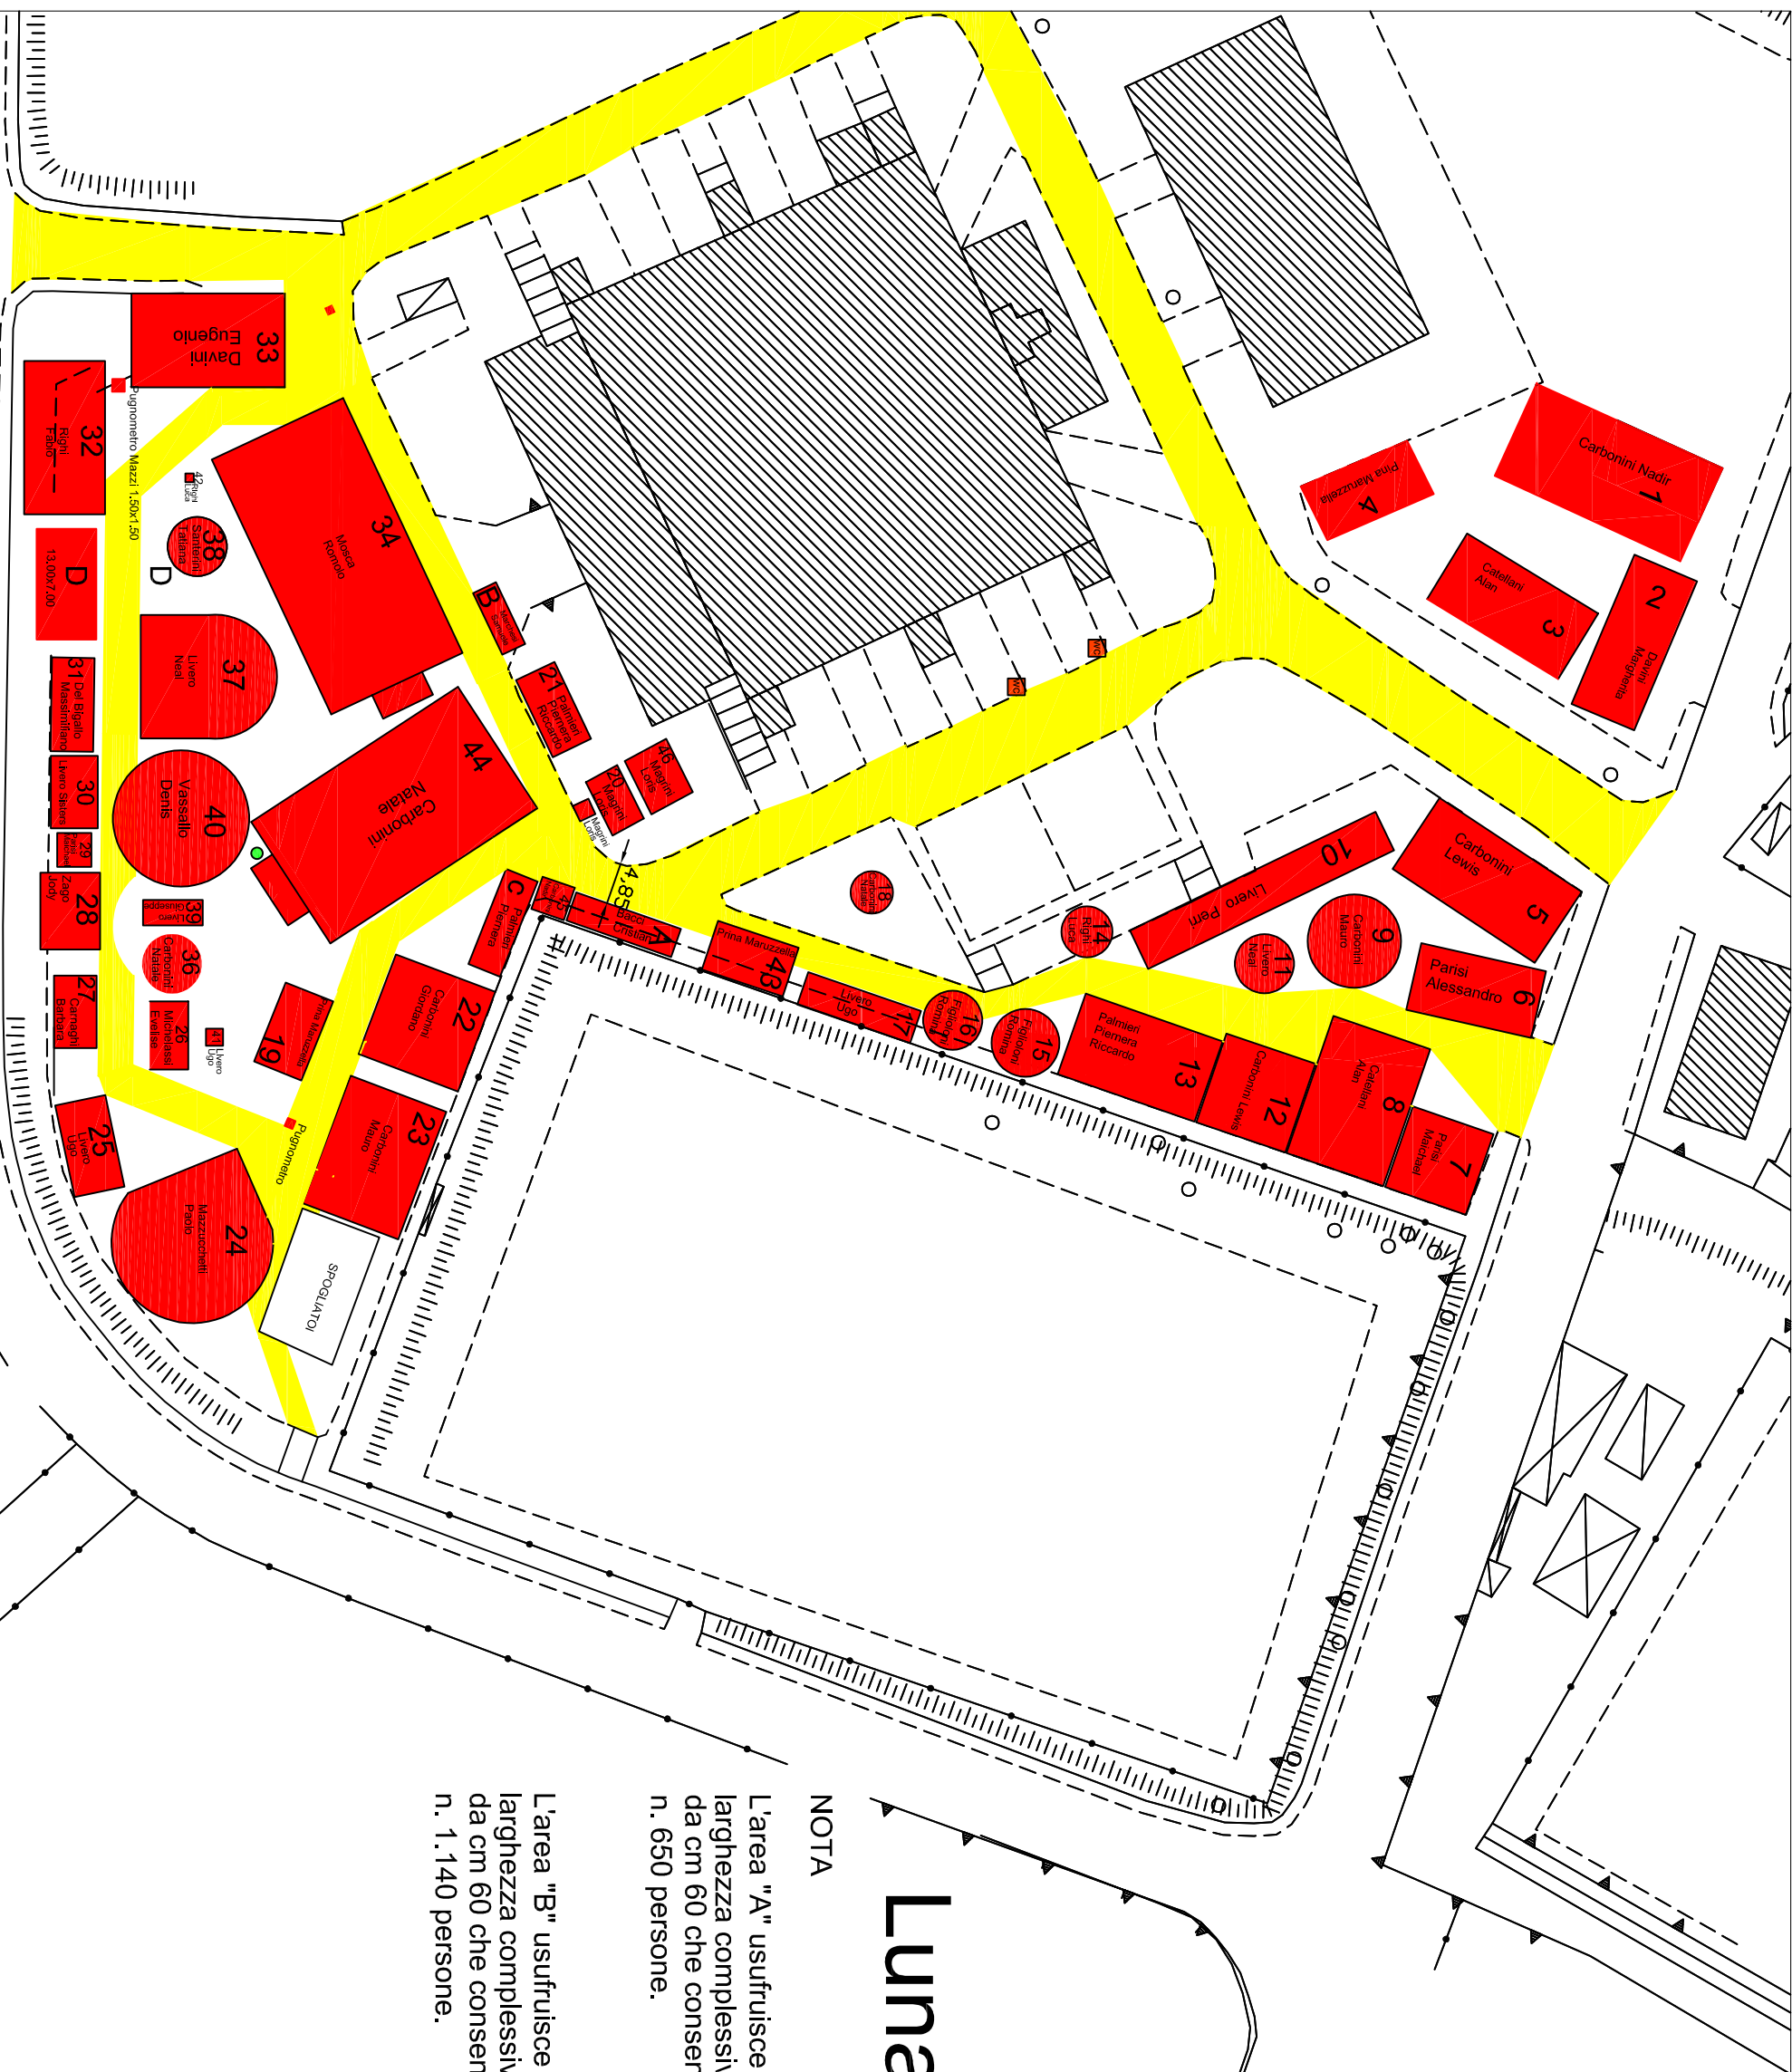

Luna Park 2026

NOTA

L'area "A" usufruisce di uscite di emergenza per la larghezza complessiva di ml. 7,80 pari a n. 13 moduli da cm 60 che consentono l'uscita a norma di legge di n. 650 persone.

L'area "B" usufruisce di uscite di emergenza per la larghezza complessiva di ml. 11,47 pari a n. 19 moduli da cm 60 che consentono l'uscita a norma di legge di n. 1.140 persone.